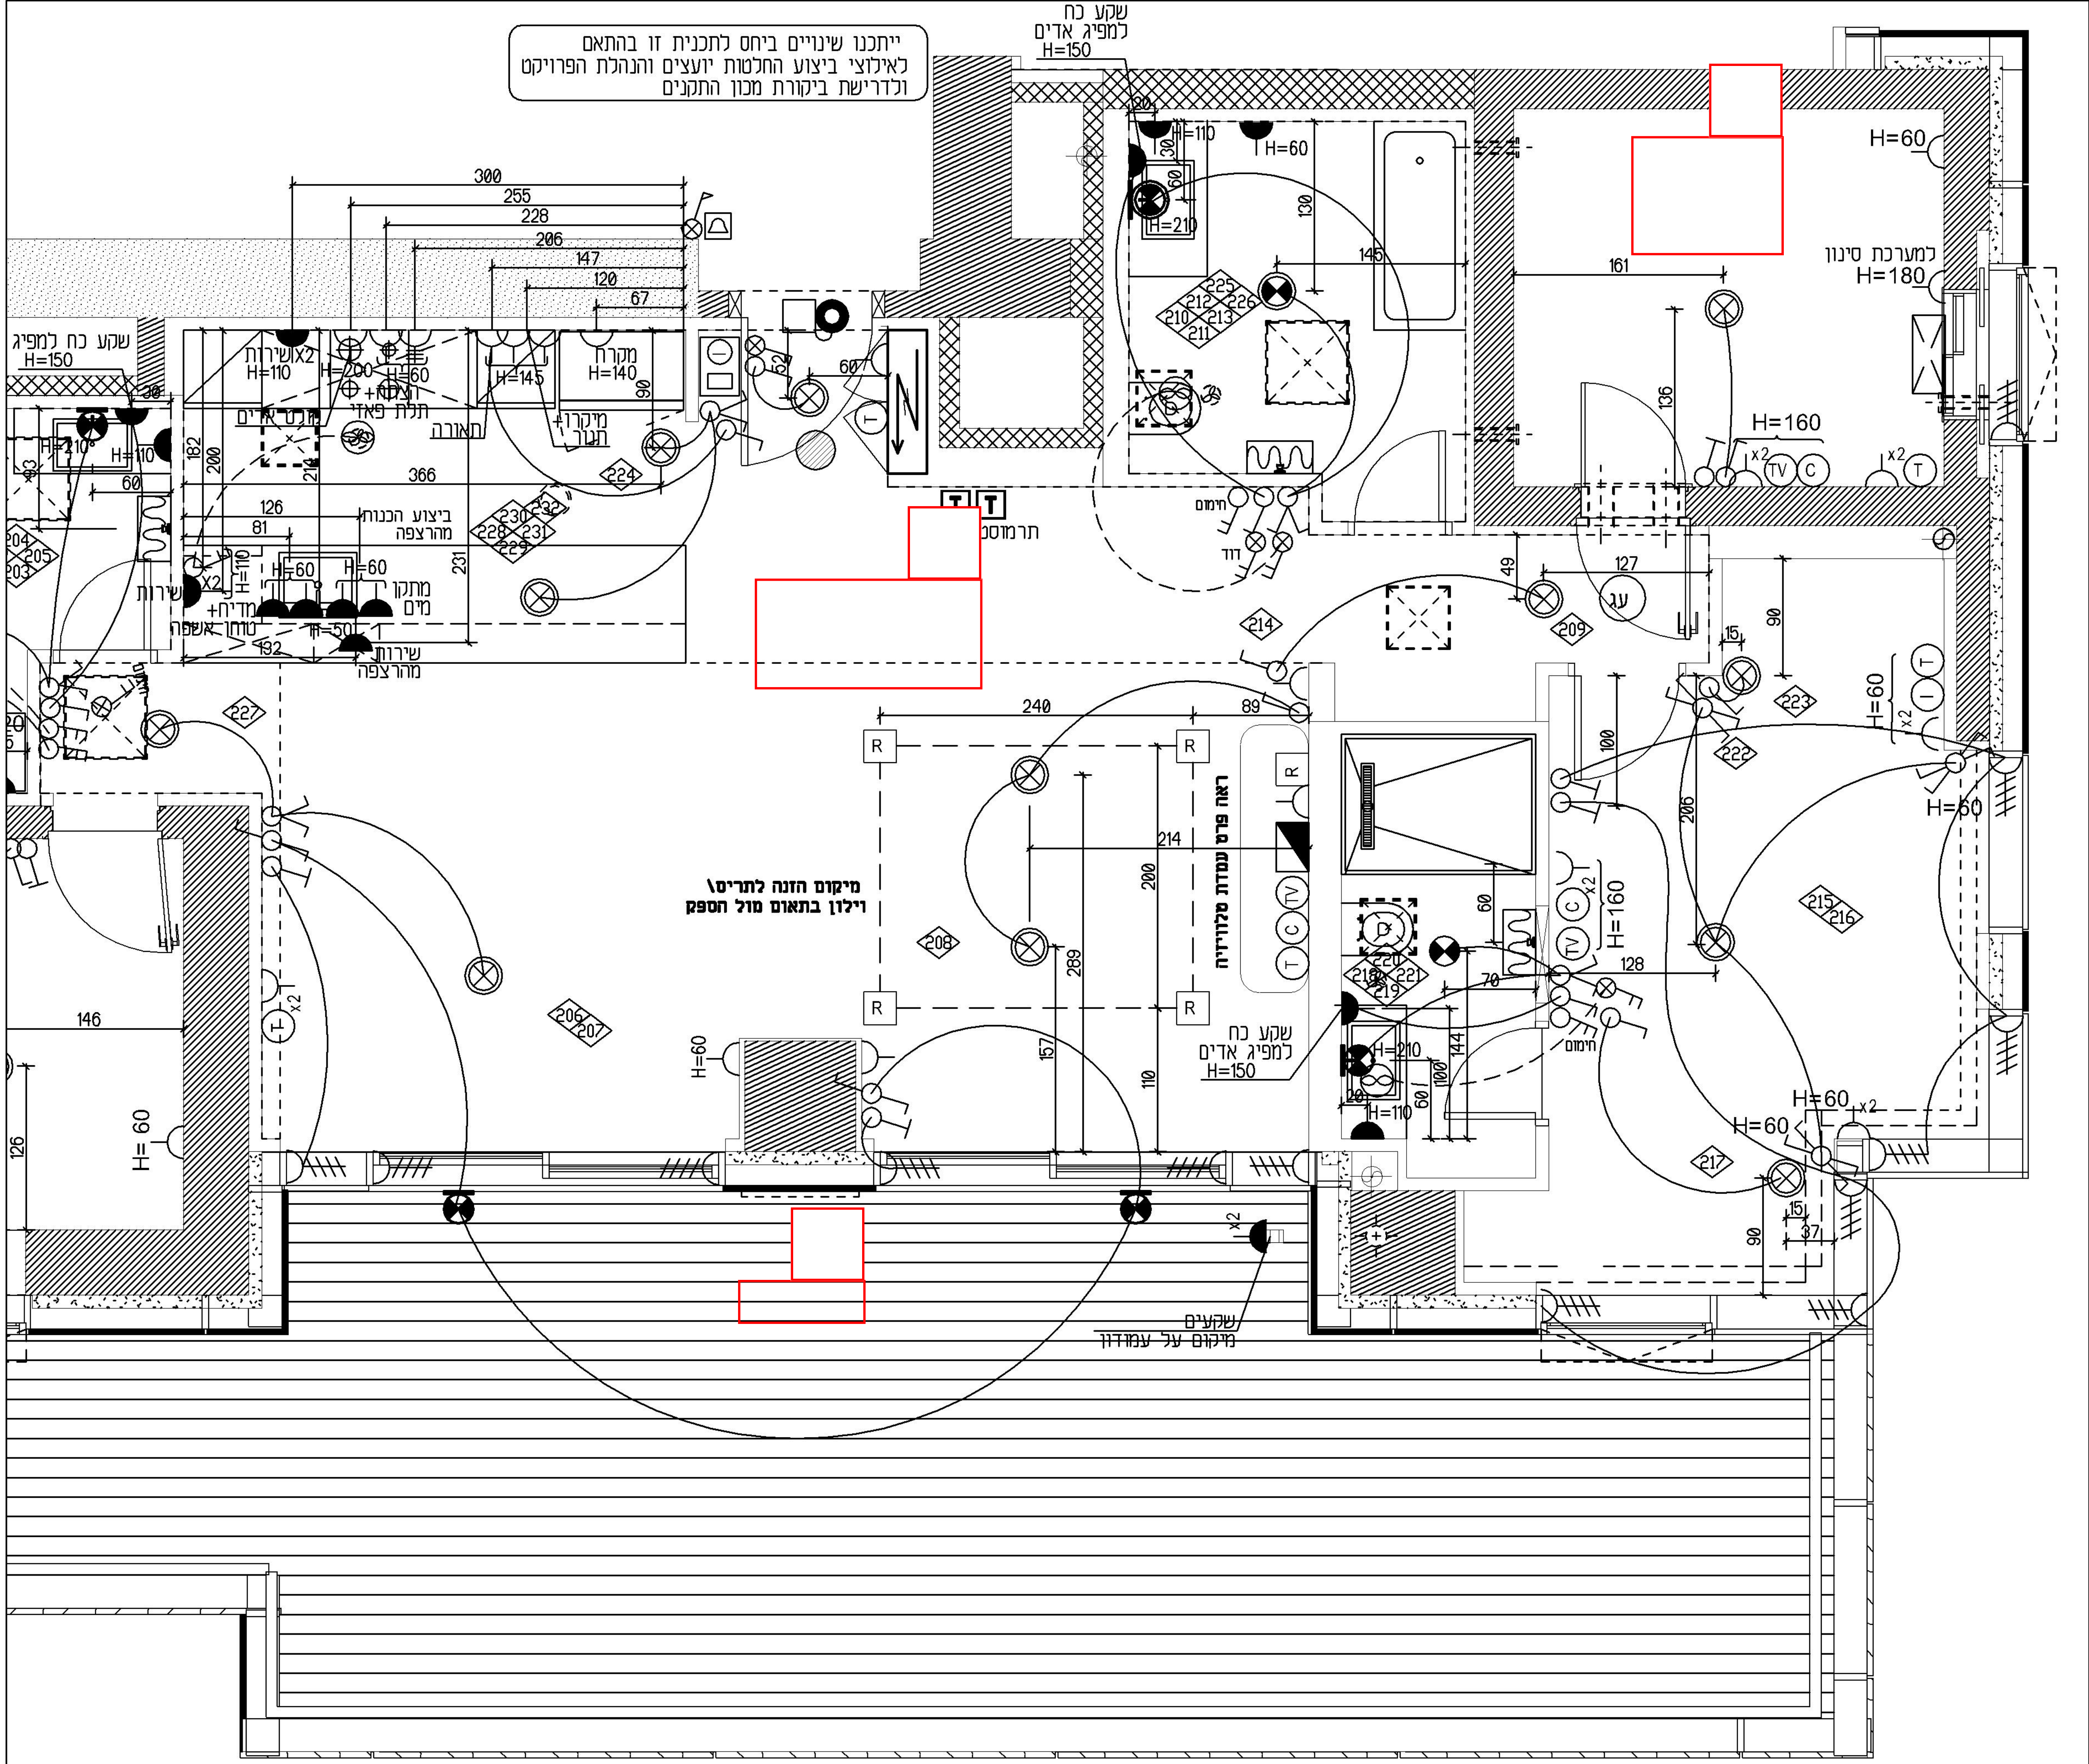
ייתכנו שינויים ביחס לתכנית זו בהתאם
לאילוצי ביצוע החלטות יועצים והנהלת הפרויקט
ולדרישת ביקורת מכון התקנים
שקע כח למפיג אדים H=150
300
255
228
206
147
120
67
שקע כח למפיג H=150
שירותX2 H=110
H=200
H=60
הצתה+
תלת פאזי
H=145
מקרר H=140
90
מנדף אדים
תאורה
מיקרו+ תנור
30
H=210°
H=110
60
182
200
214
366
224
126
81
ביצוע הכנות מהרצפה
230
232
228
231
229
231
X2
H=110
H=60
H=60
מתקן מים
שירות
מדיח+
טוחן אשפה
H=50
132
שירות מהרצפה
204
205
203
227
תרמוסטט
T
T
20
30
H=110
60
H=210
H=60
130
145
225
212
226
210
213
211
חימום
דוד
161
H=60
למערכת סינון H=180
136
H=160
x2
TV
C
T
49
127
עג
214
209
15
90
223
222
H=60
x2
240
89
R
R
R
R
214
200
ראה פרט עמדת טלוויזיה
TV
C
T
מיקום הזנה לתריס\
וילון בתאום מול הספק
208
206
207
289
157
110
H=60
שקע כח למפיג אדים H=150
146
126
H= 60
x2
שקעים
מיקום על עמודון
100
206
60
x2
H=160
TV
C
128
70
218
220
221
219
144
100
60
H=210
20
H=110
חימום
215
216
217
H=60
H=60
x2
15
37
90

DUO סמל דרום
שותפות אלקטרה בניה אדניה

שם הפרויקט:
DUO- סמל

בניין: **דרומי**
קומה: **1**
דירה: **4G**
102 2
שם התכנית: **תכנית חשמל**
מהדורה: **5**
קנ"מ: **1:50**
תאריך: **22.02.2024**

מספר עדכון	תאריך	תפוצה																		
														אדריכל	קונסטרוקציה	אינסטלציה	חשמל	מיזוג אוויר	מנהל פרו׳	יזם

102

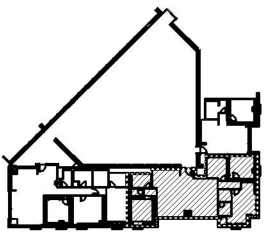

הערות

1.כפוף לשינויים לפי החלטת הקבלן-יתכנו סטיות בתכניות או במידות.

2.מידות החדרים המחייבות את הקבלן הם אך ורק מידות המופיעות ע״ג תכניות המכר המצורפות בחוזה רכישת הדירה, בסטיות ע״פ הדין.

3.המידות המדויקות ומחייבות הן רק מידות שנמדדו באתר בדירה לאחר ביצוע.

4.המידות המופיעות בתכנית מתיחסות לחלקי בנין שונים בין קירות בטון או בניה או גבס וללא ציפויים שונים מכל סוג שהוא טיח, קרמיקה, גבס ועוד. כל המידות הן לאינפורמציה ולקבלת סדר גודל ולא סופיות, לא מדויקות ולא מחייבות.

5.פרטים ו?או מידות יכולים להשתנות בהתאם להוראות ושינויי הביצוע הסופיים.

6.במיקום הכלים הסניטריים, חלונות ודלתות ומידות בין מחיצות ייתכנו שינויים הנובעים מביצוע בשטח, התאמה בין אלמנטים שונים ועוד.

7.סימון של ריהוט, ארונות, מקרר או מכשירים שונים הם לאיפורמציה בלבד ואינם מחייבים.

8.פריסת ספרינקלרים עפ״י תכנית אינה סופית,אלא לאחר קבלת אישור מכון תקנים לרבות לאחר ביצוע. יתכנו שינויים ביחס לתכנית זו בהתאם לדרישת לדרישת מכון התקנים

חתימה:
תאריך: